

CCTV

HEADQUARTERS

Saeedsun.ir



CCTV Headquarters

Architects: **OMA** (Rem Koolhaas)

Location: **Beijing, China**

Project Area: **473,000 sqm**

Project Year: **2012**

Saeedsun.ir




















Saeedsun.ir








Saeedsun.ir
site plan

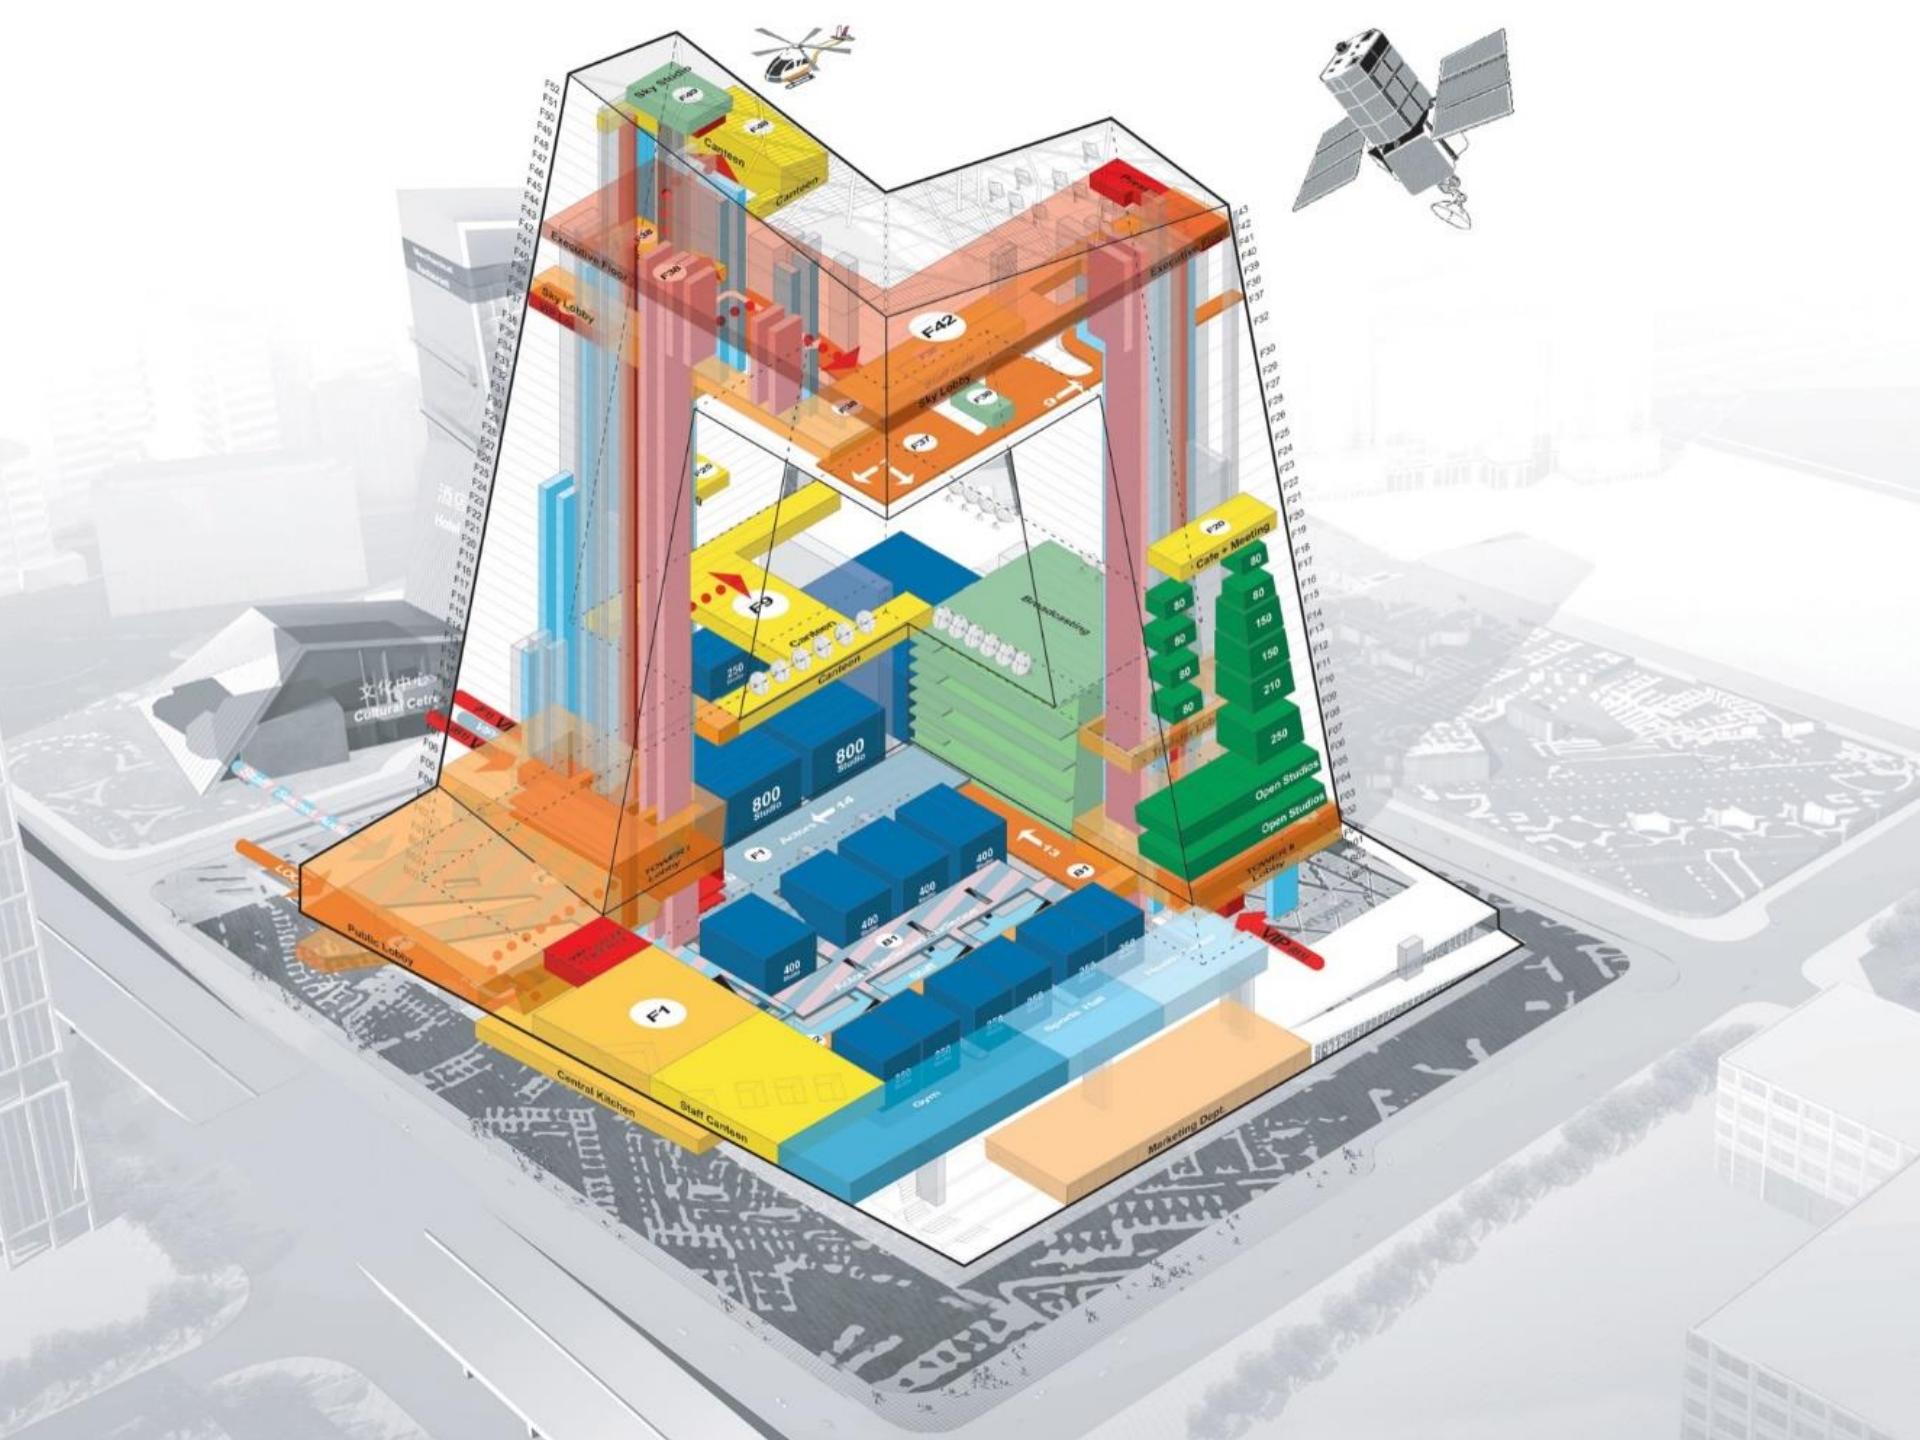


TOWER 1

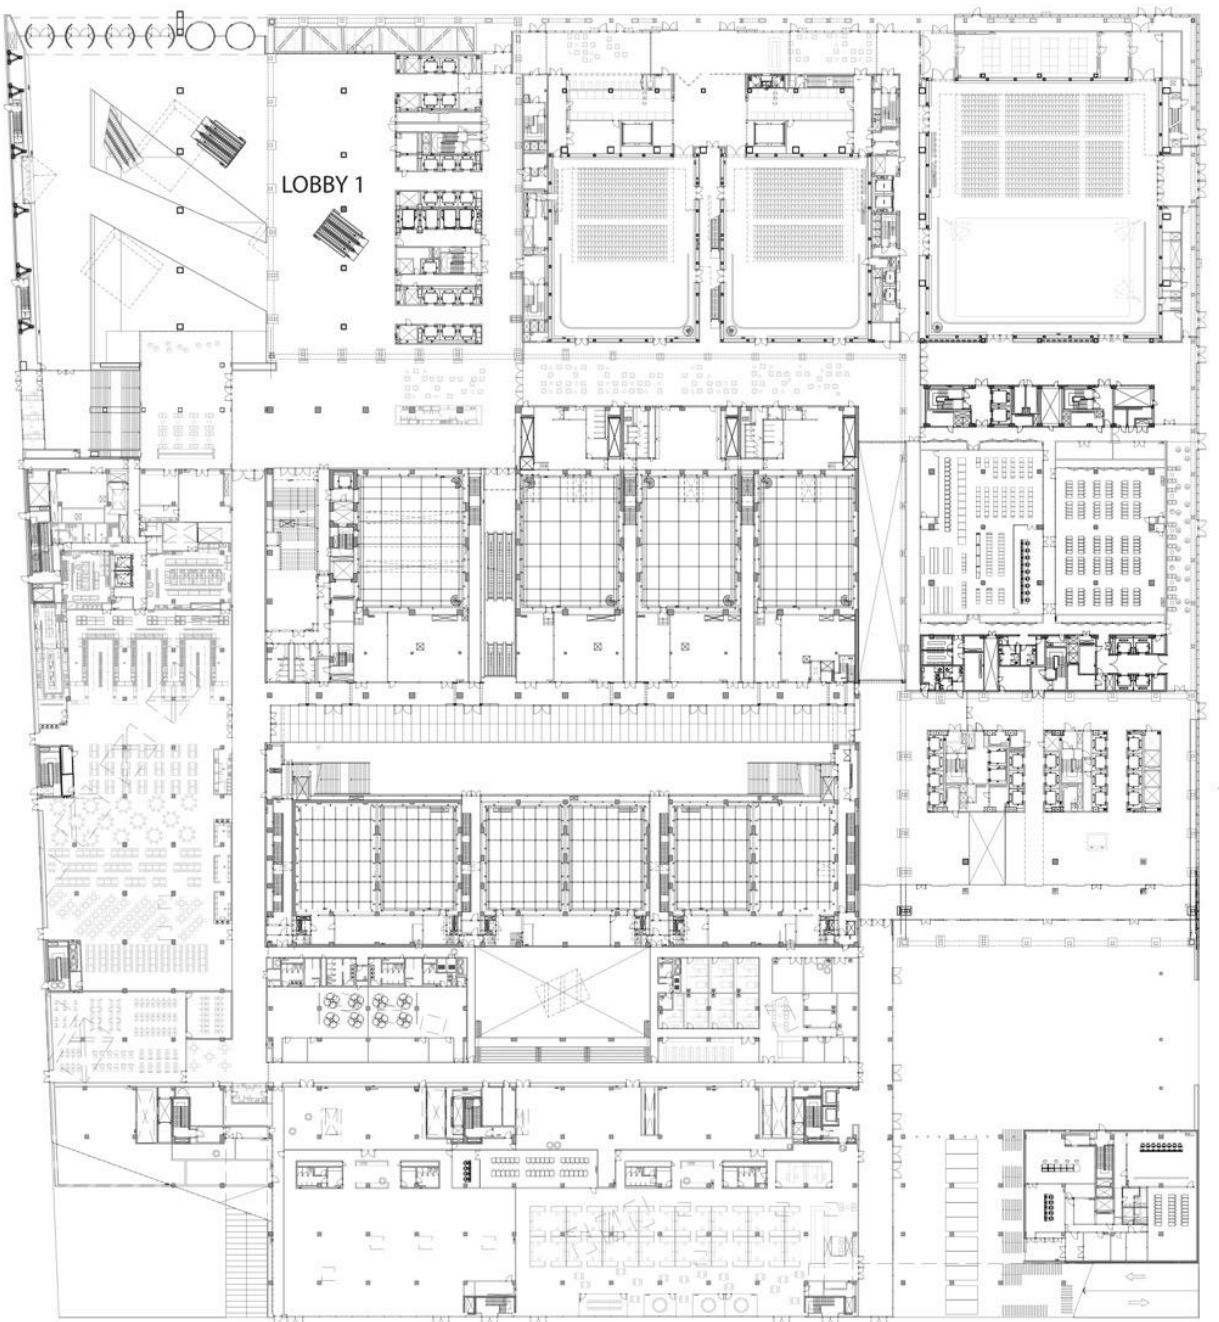

TOWER 2


Saeedsun.ir

ground floor plan

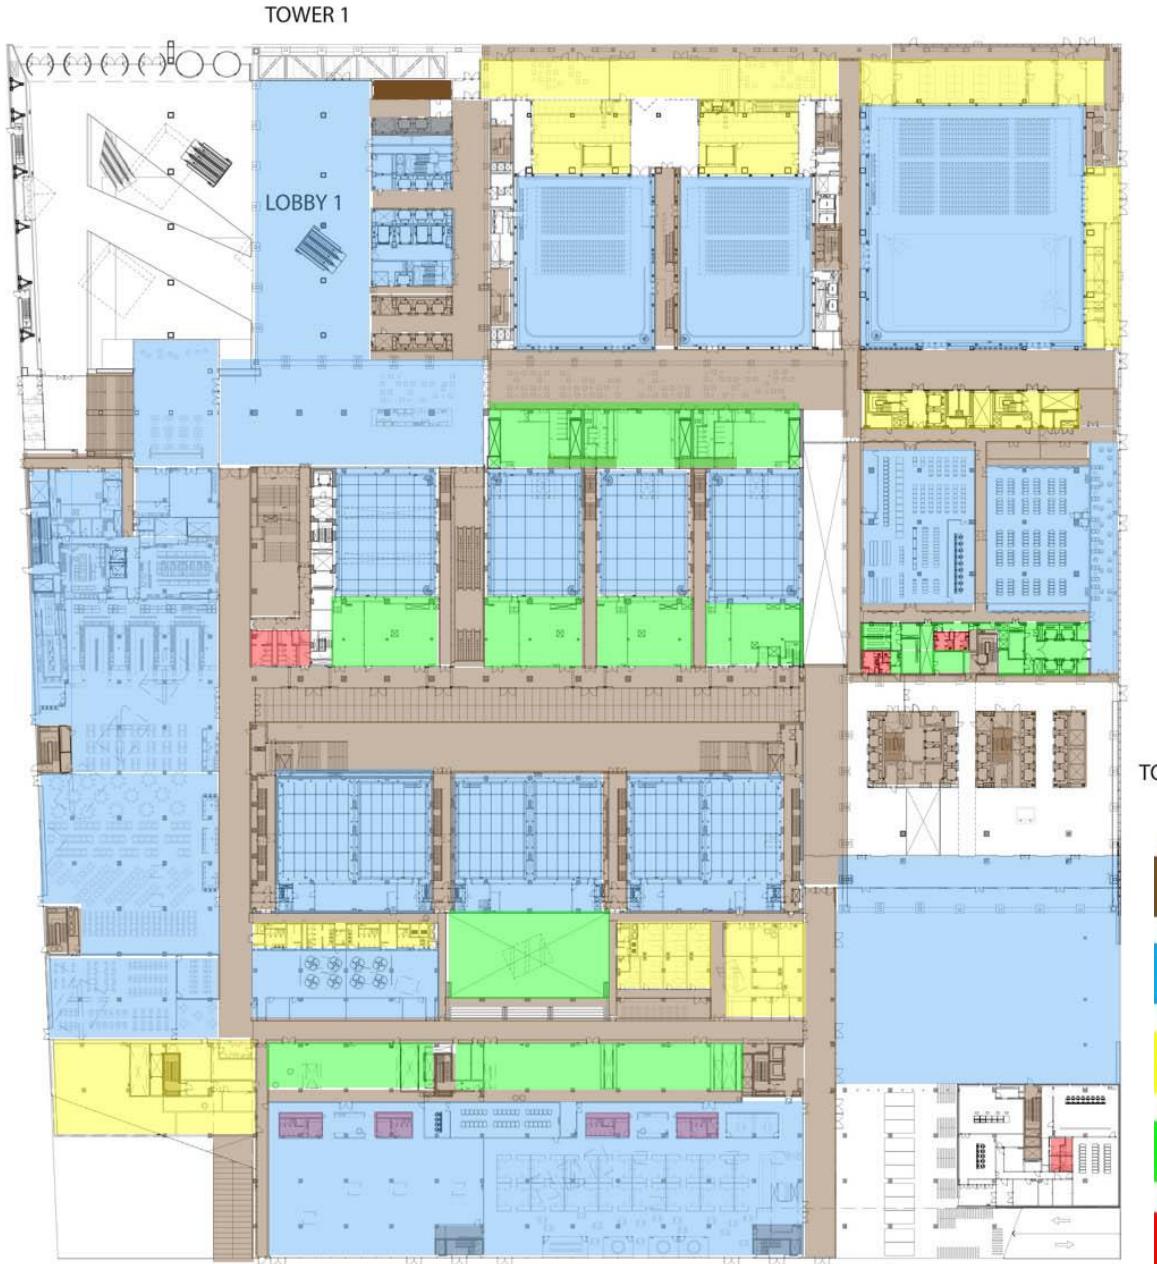

سیرکلاسیون
فضای اصلی
وابسته اصلی
پشتیبانی
خدماتی


TOWER 1 F15

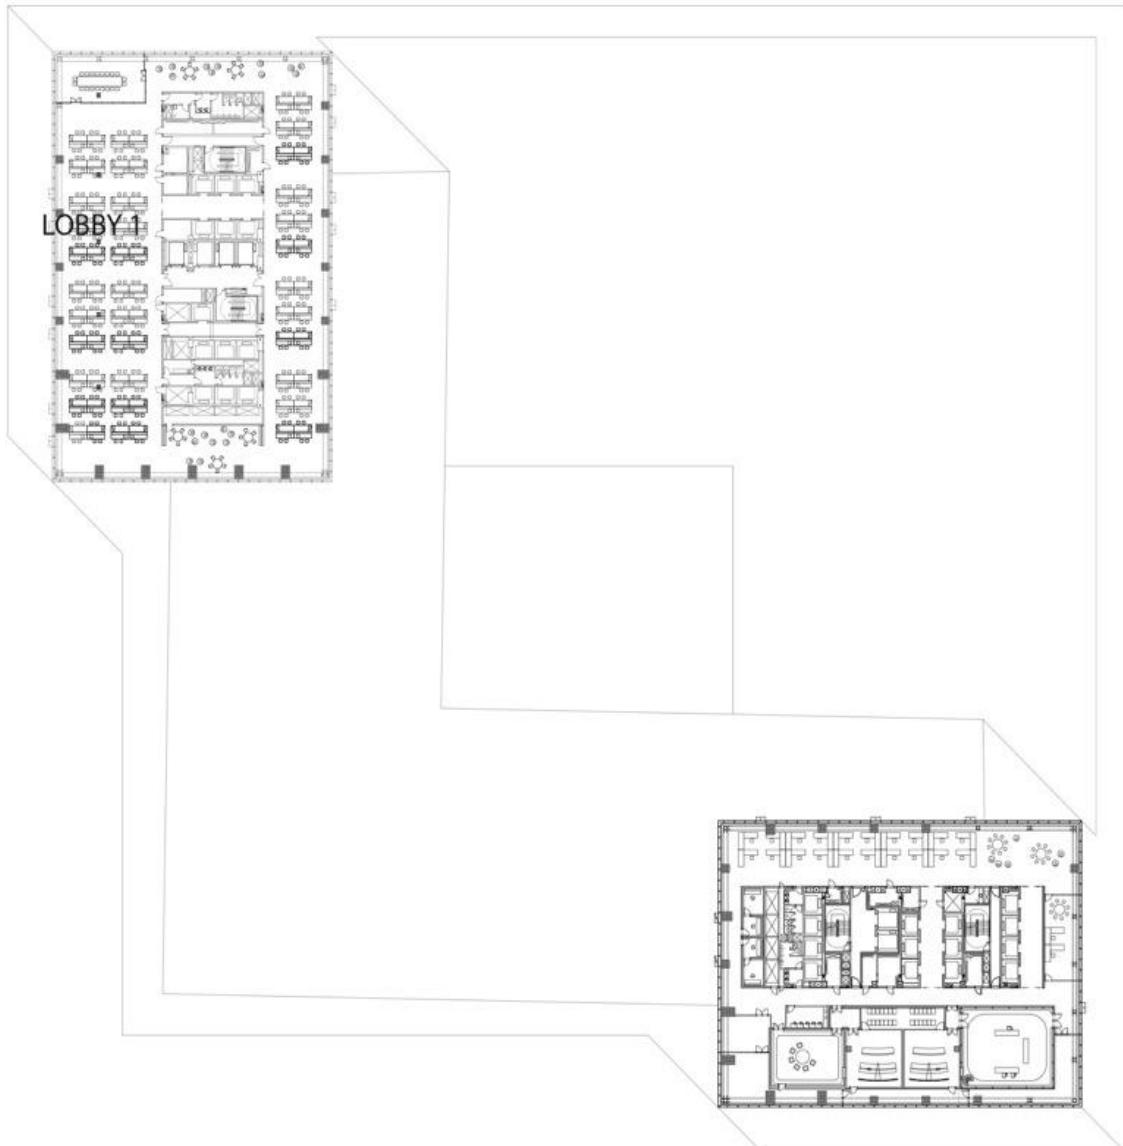

TOWER 2 F14

Saeedsun.ir
floor 15 plan


TOWER 1 F15

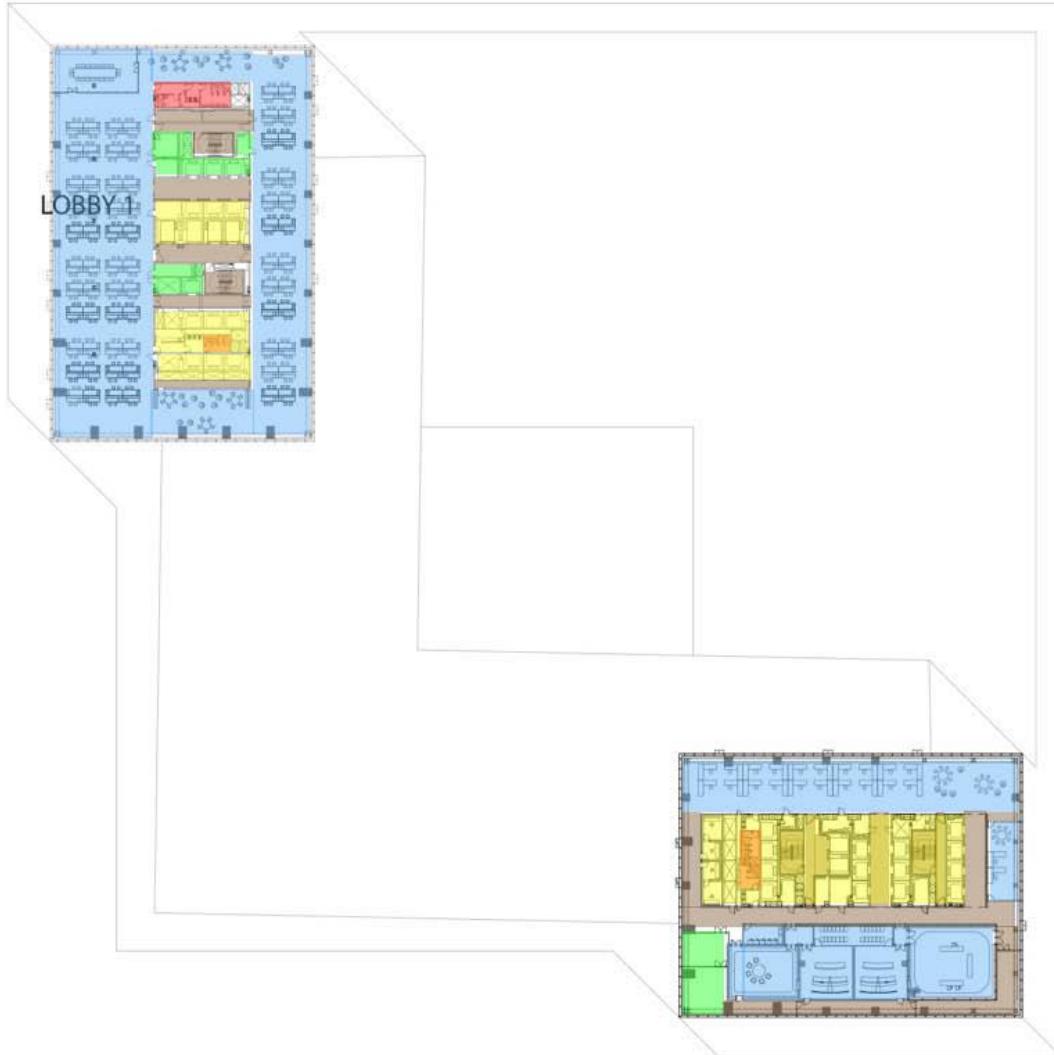

سیرکلاسیون
فضای اصلی
وابسته اصلی
پشتیبانی
خدماتی

TOWER 2 F14

TOWER 1 F25

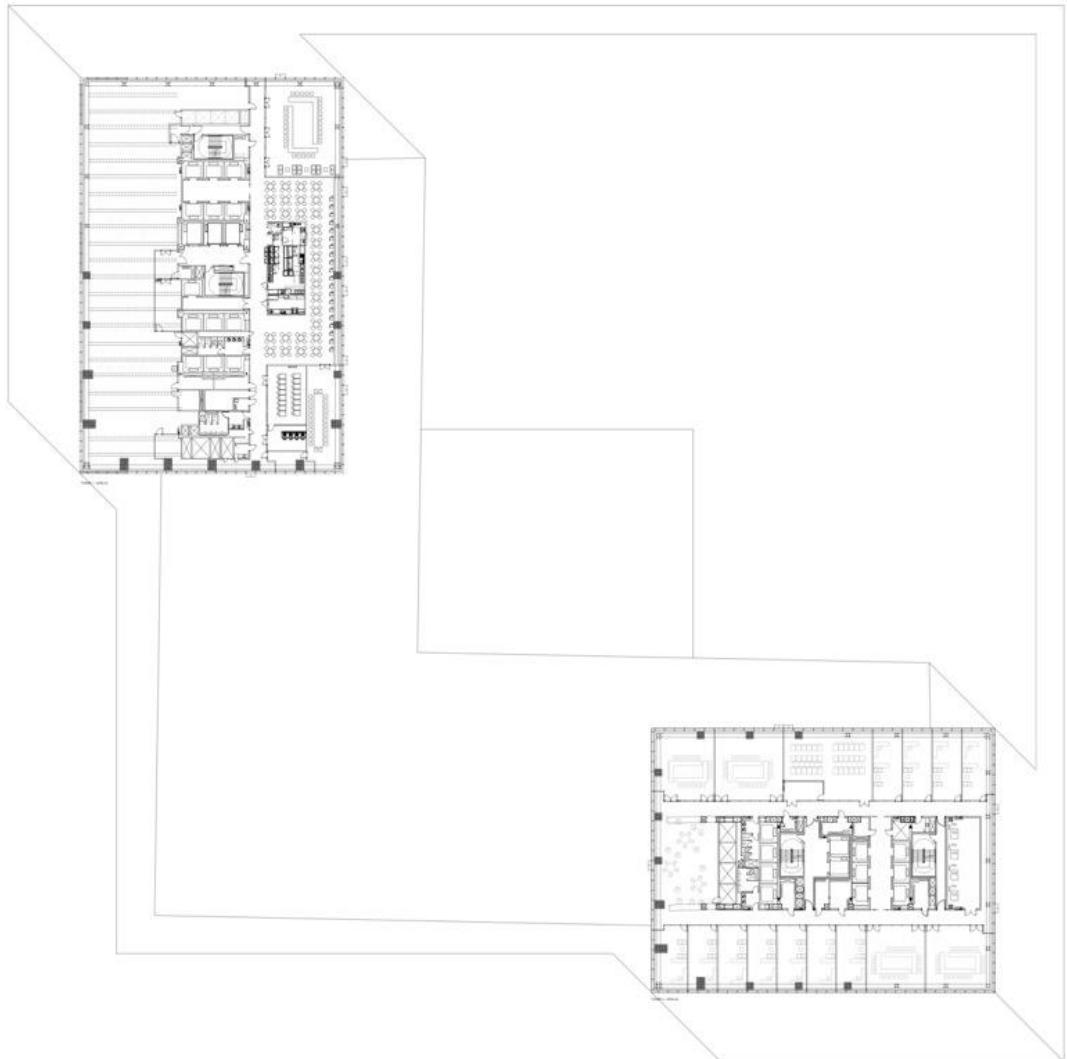

TOWER 2 F22


Saeedsun.ir
floor 25 plan

TOWER 1 F25




TOWER 2 F22

- سیرکلاسیون
- فضای اصلی
- وابسته اصلی
- پشتیبانی
- خدماتی

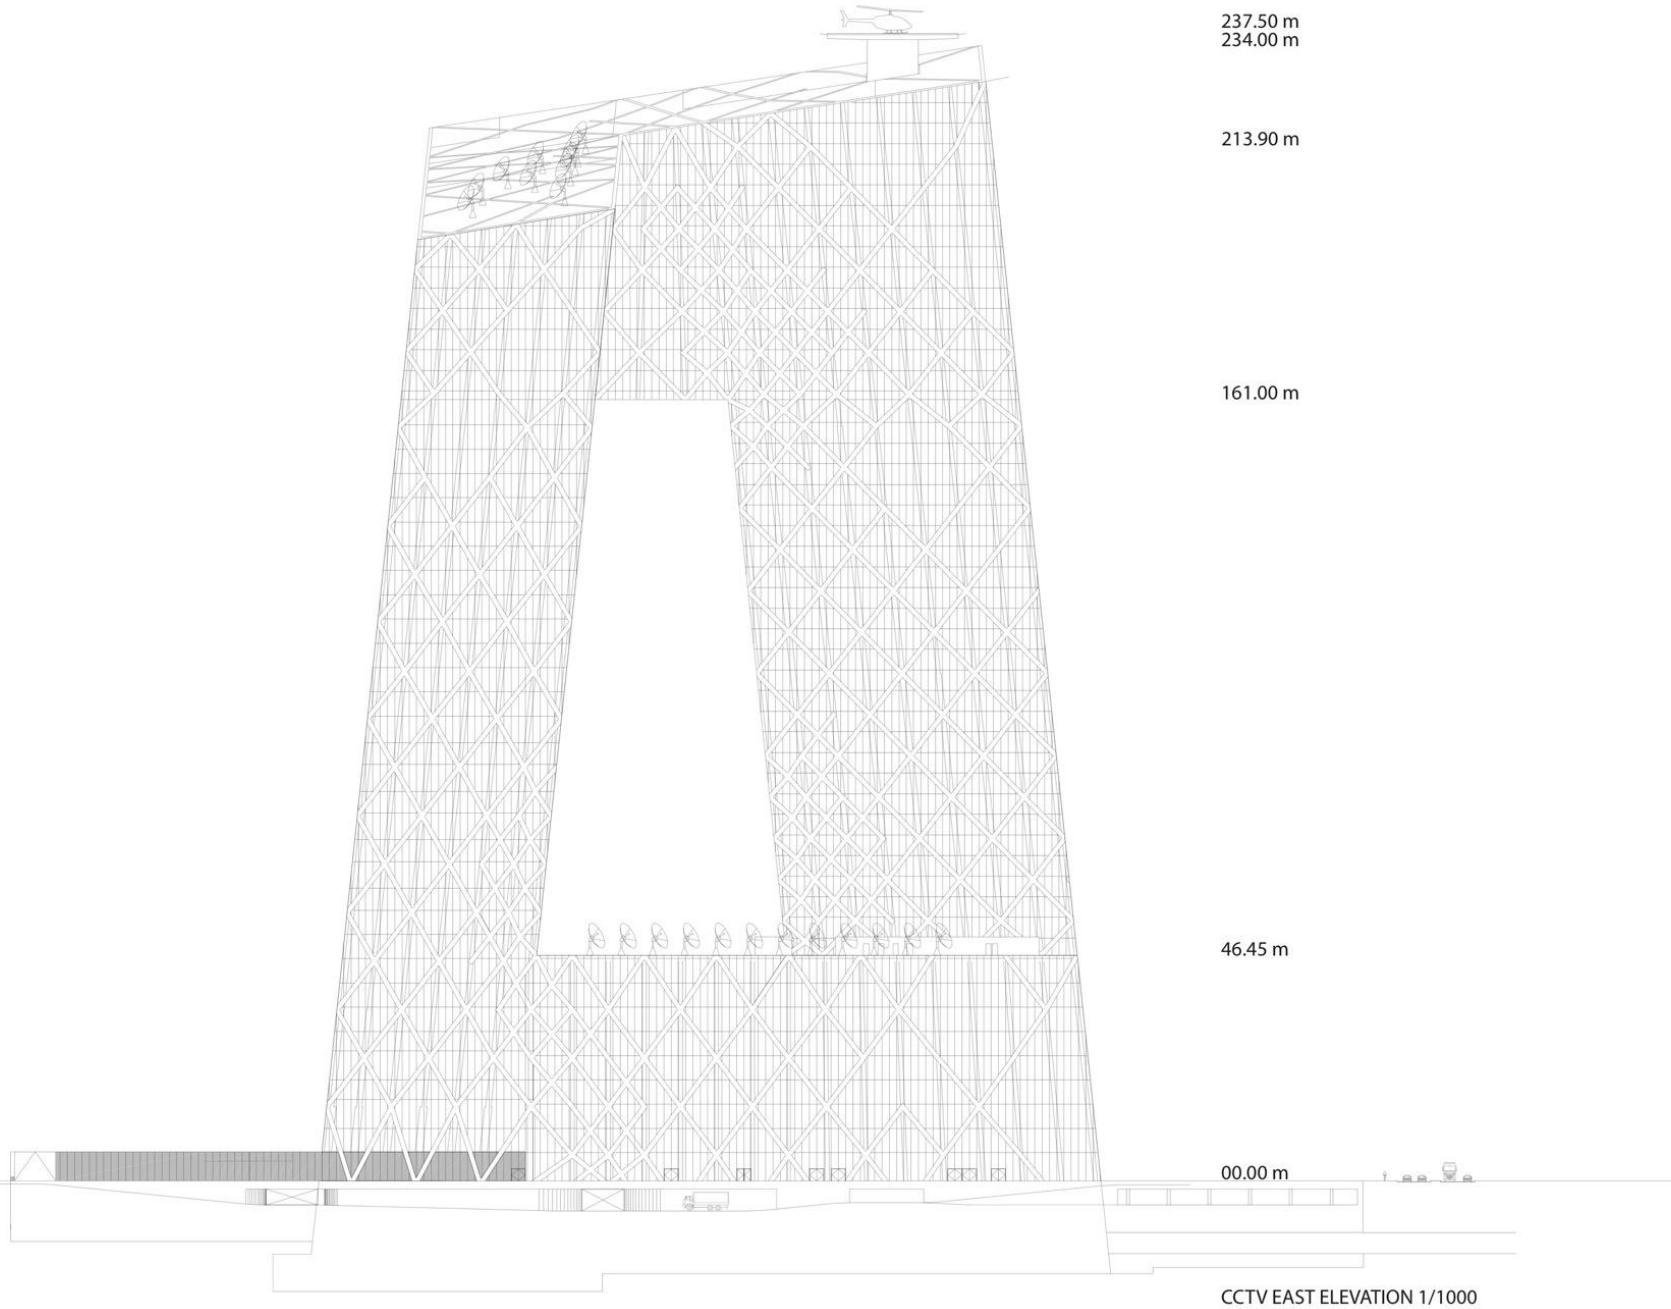


Saeedsun.ir
east elevation

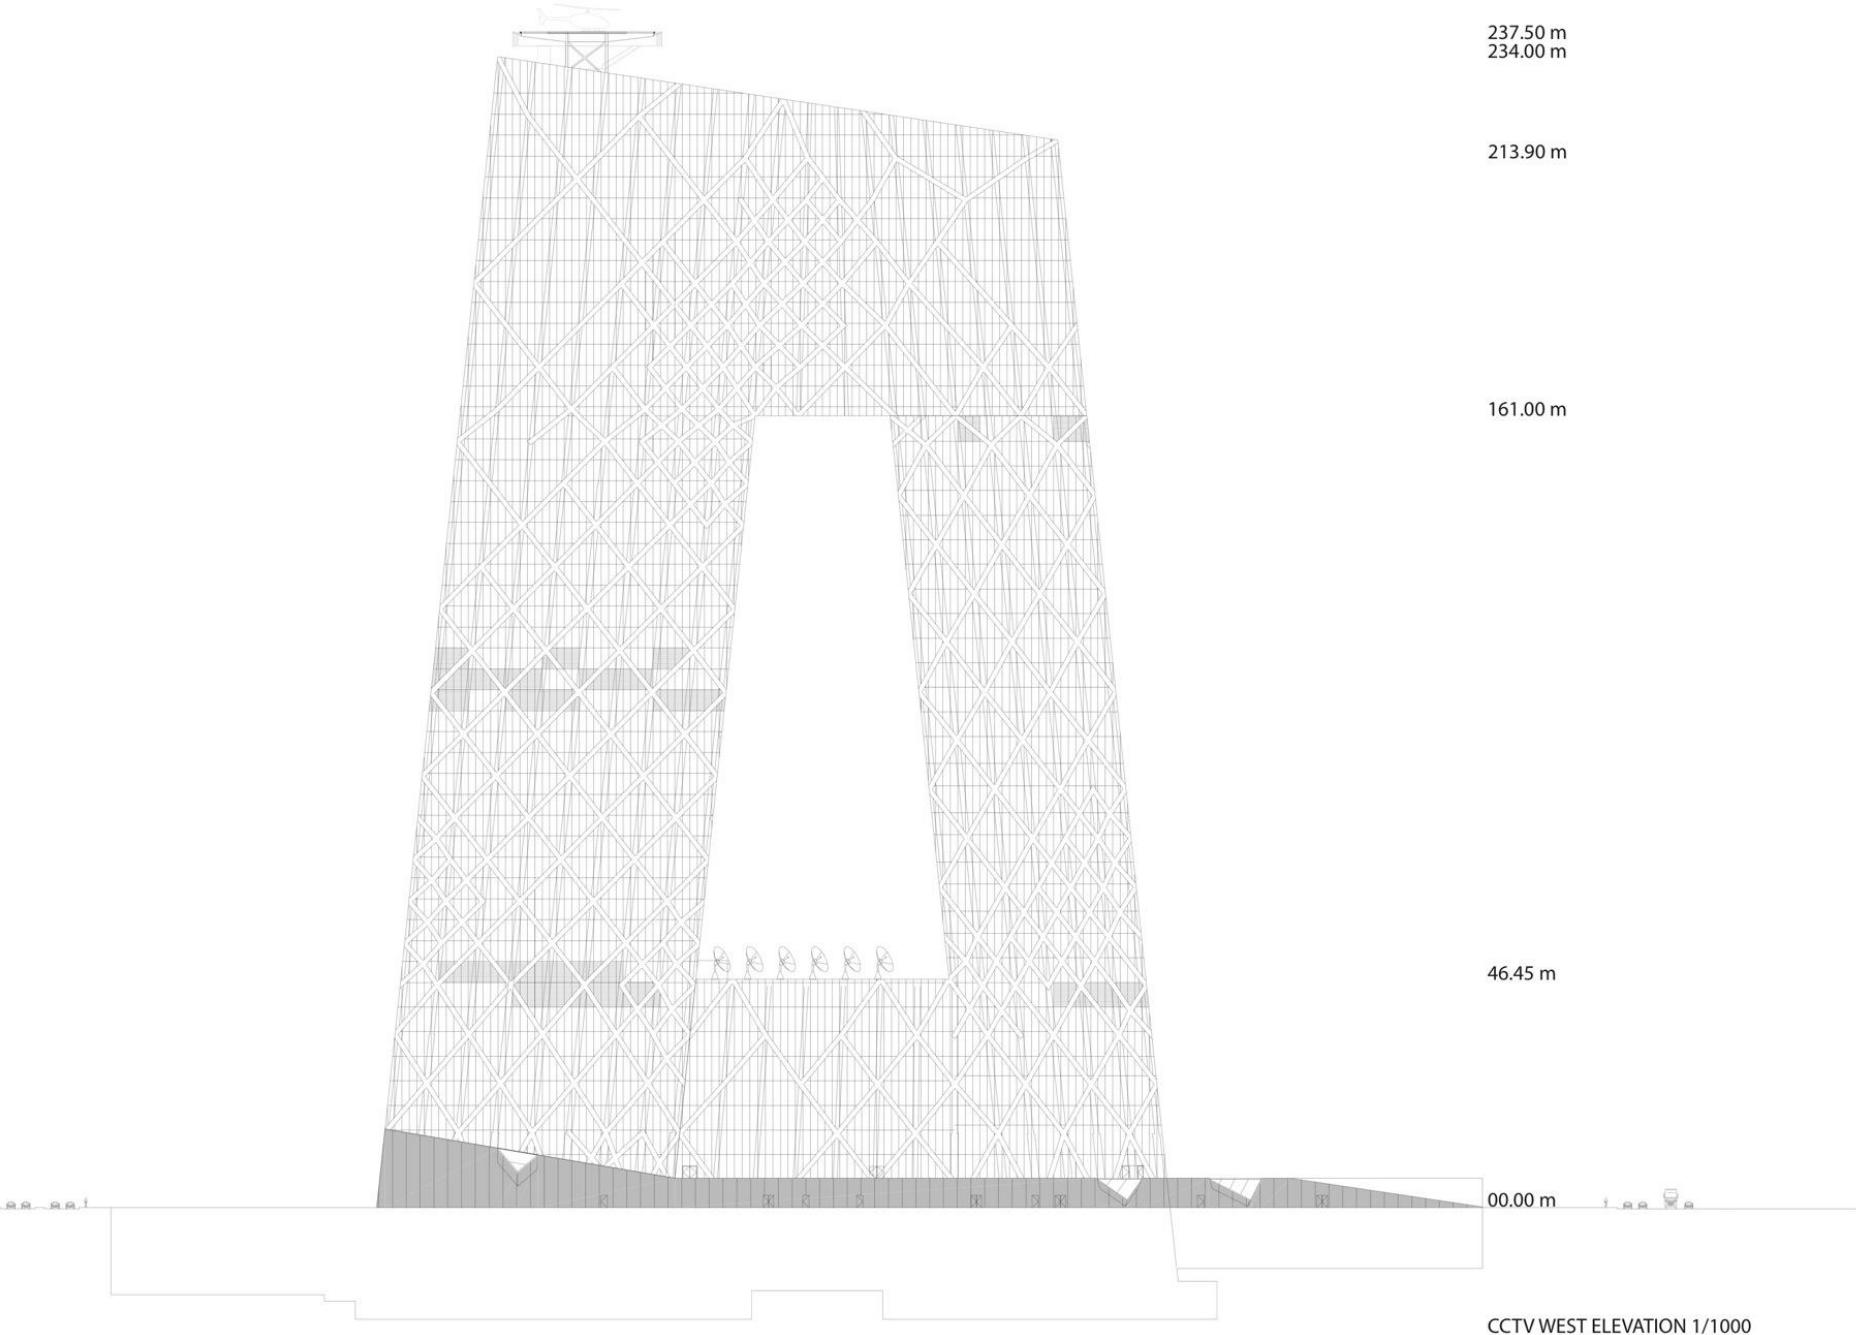

Saeedsun.ir
west elevation




Saeedsun.ir
north elevation

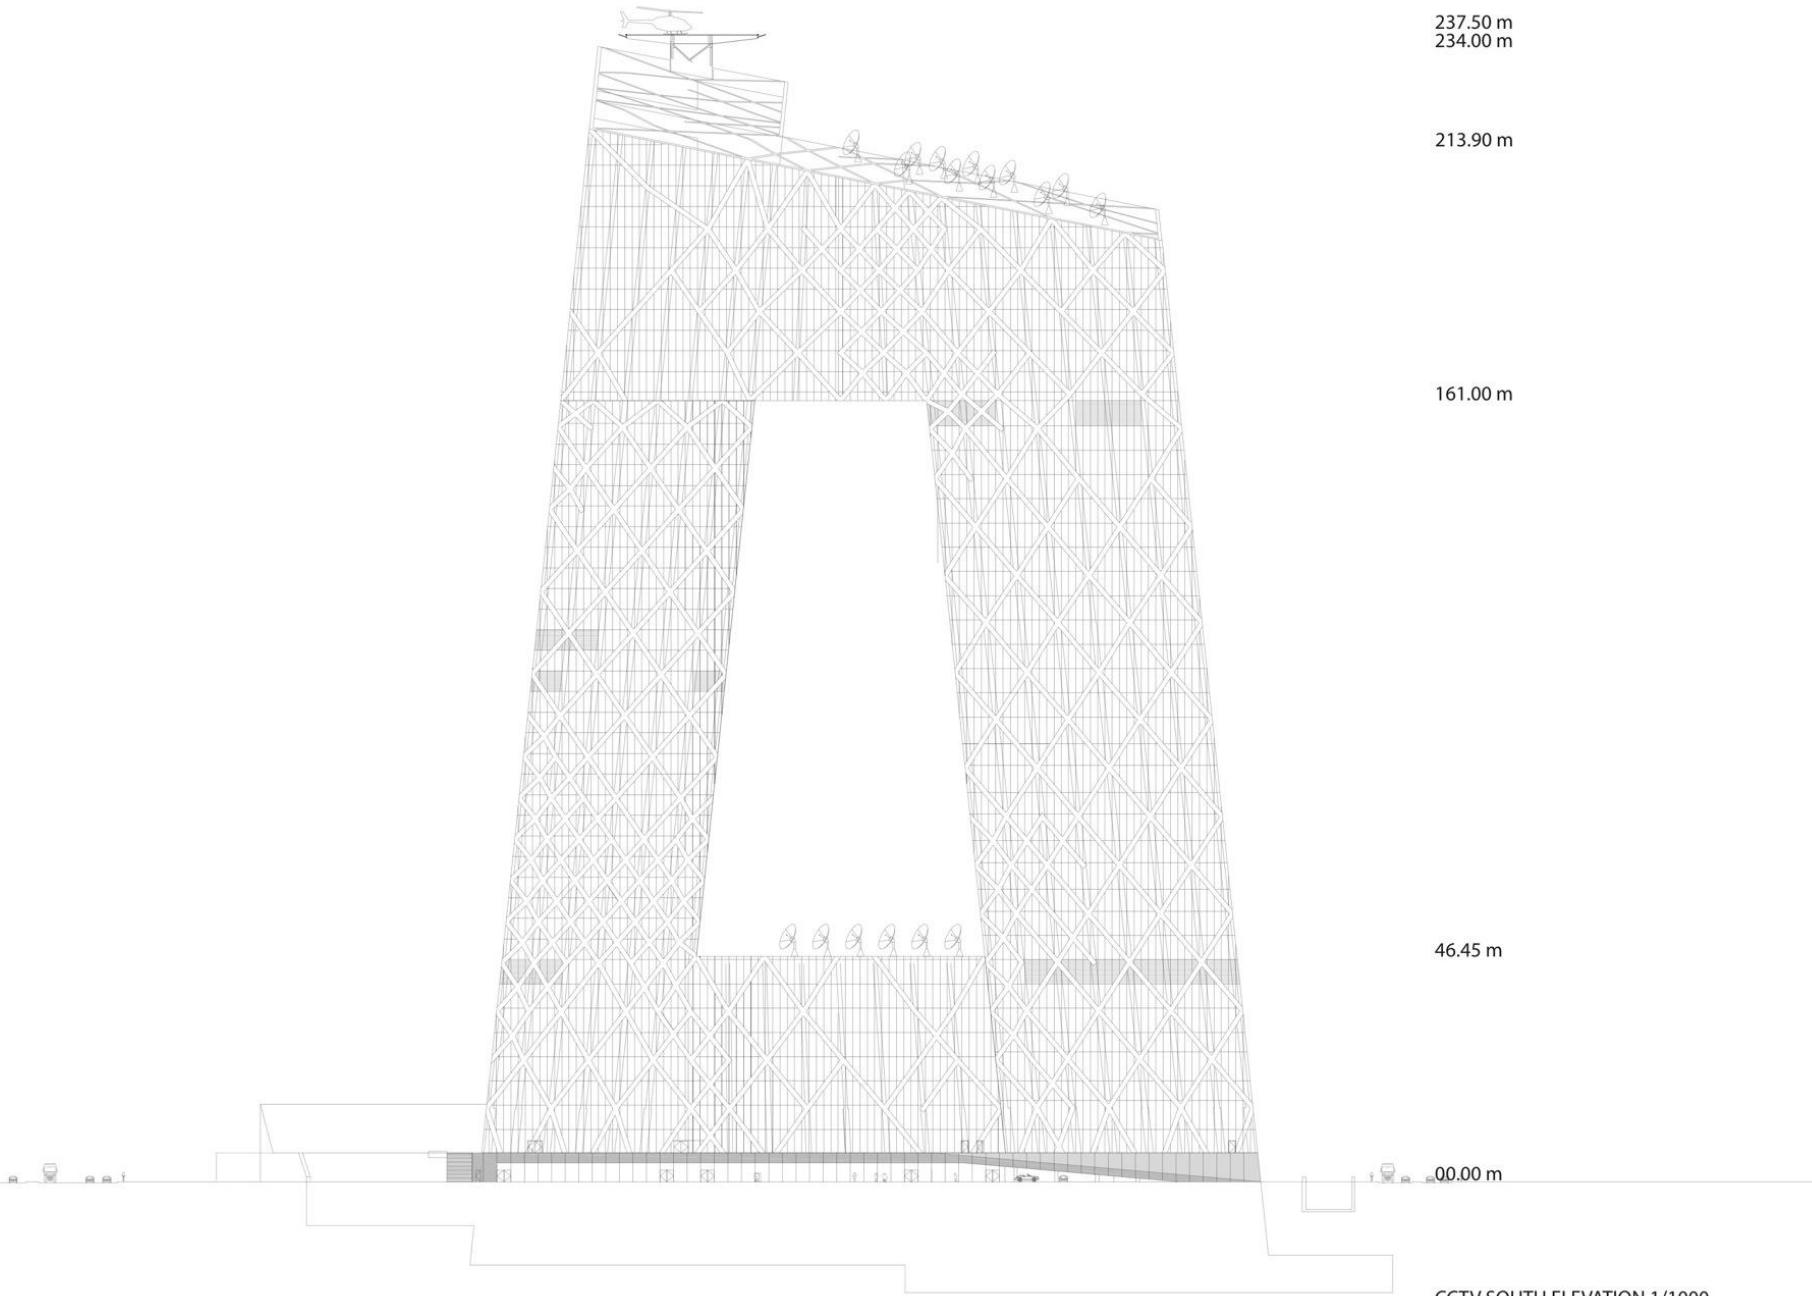


CCTV SOUTH ELEVATION 1/1000


Saeedsun.ir
south elevation

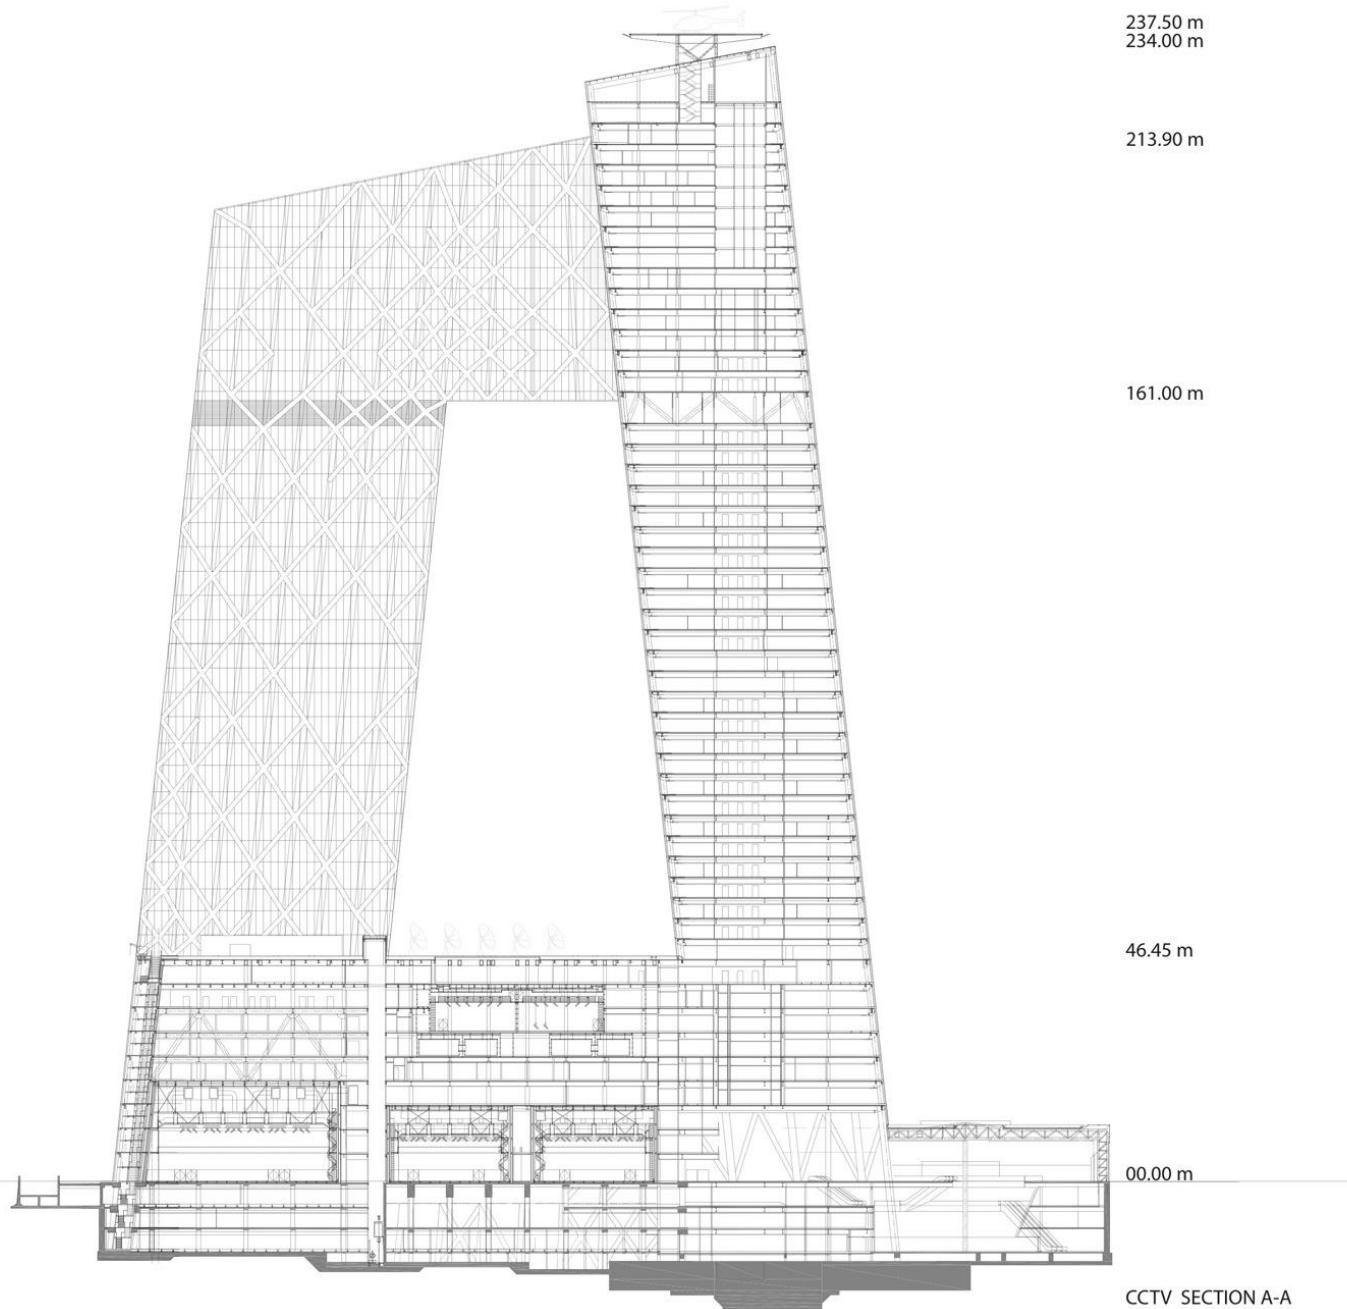

Saeedsun.ir
section AA

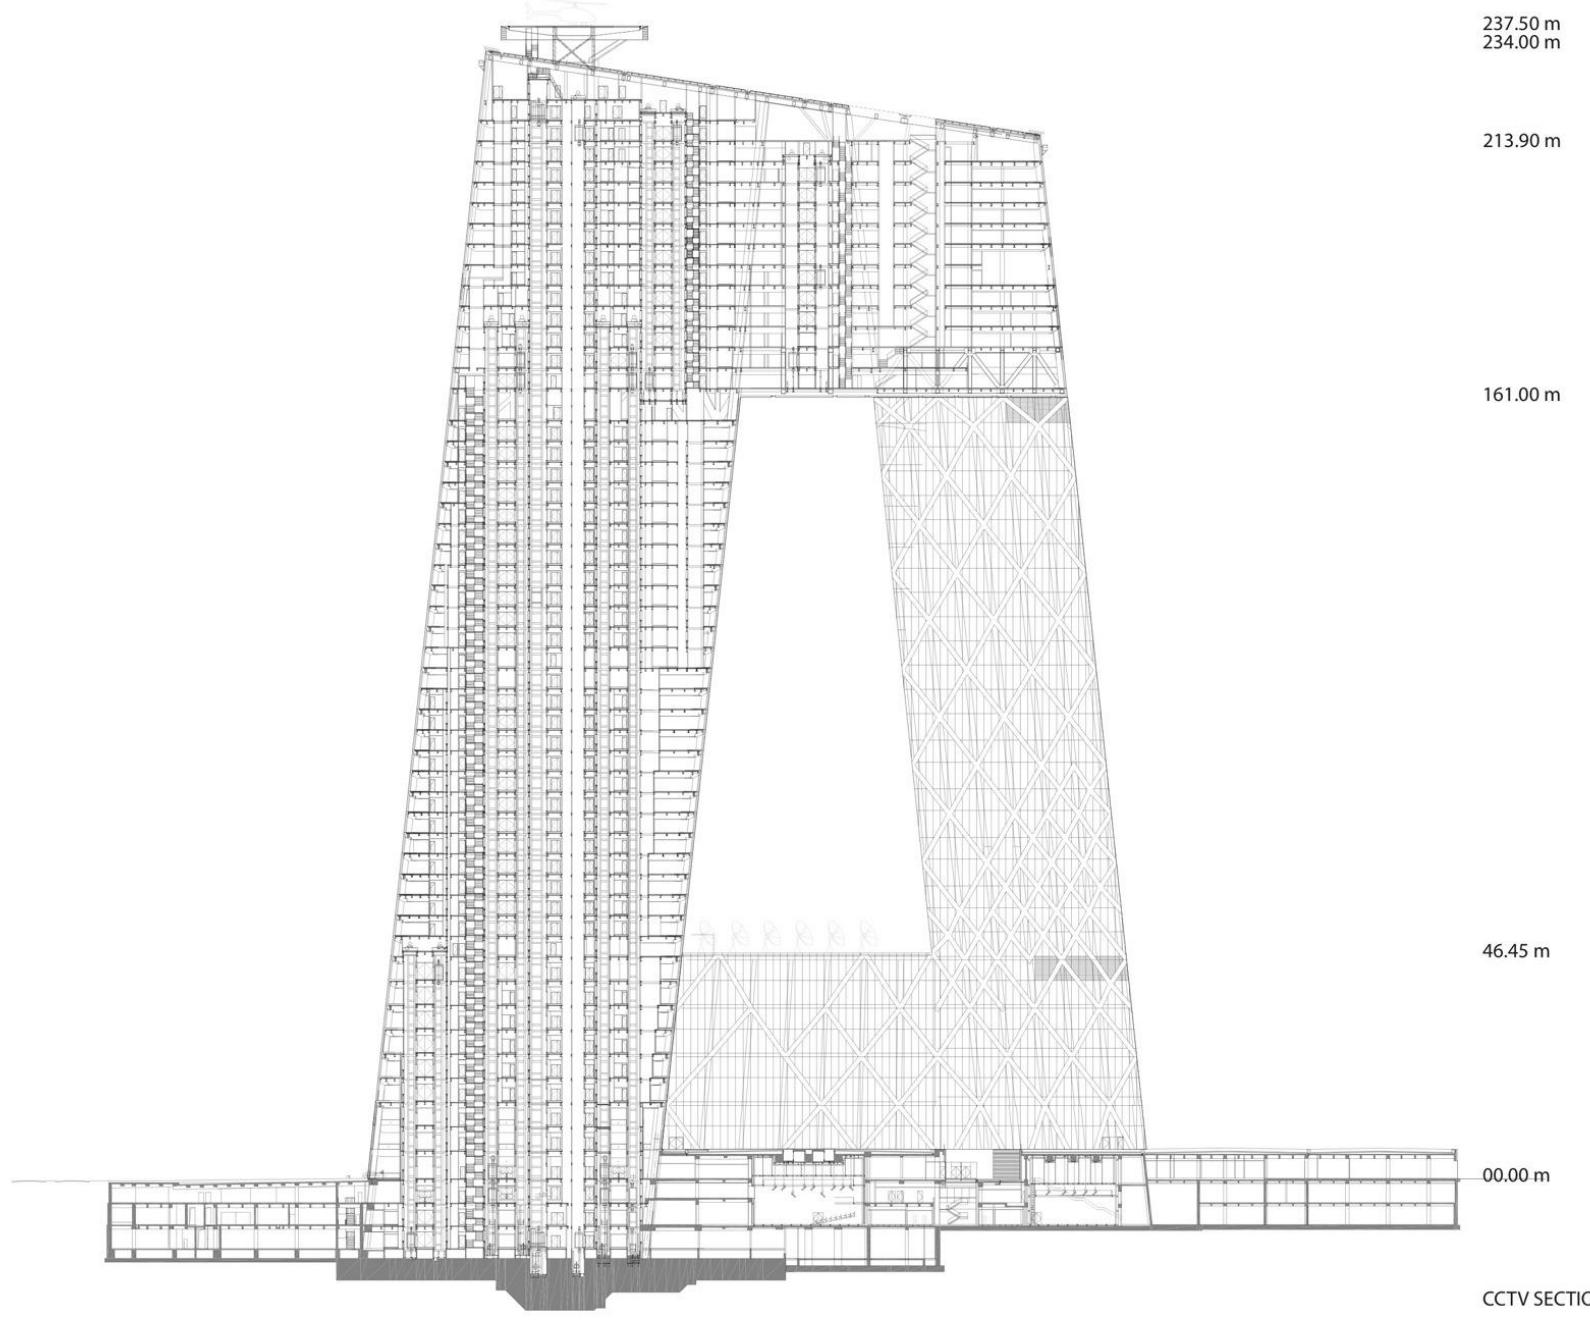

Saeedsun.ir
section B B

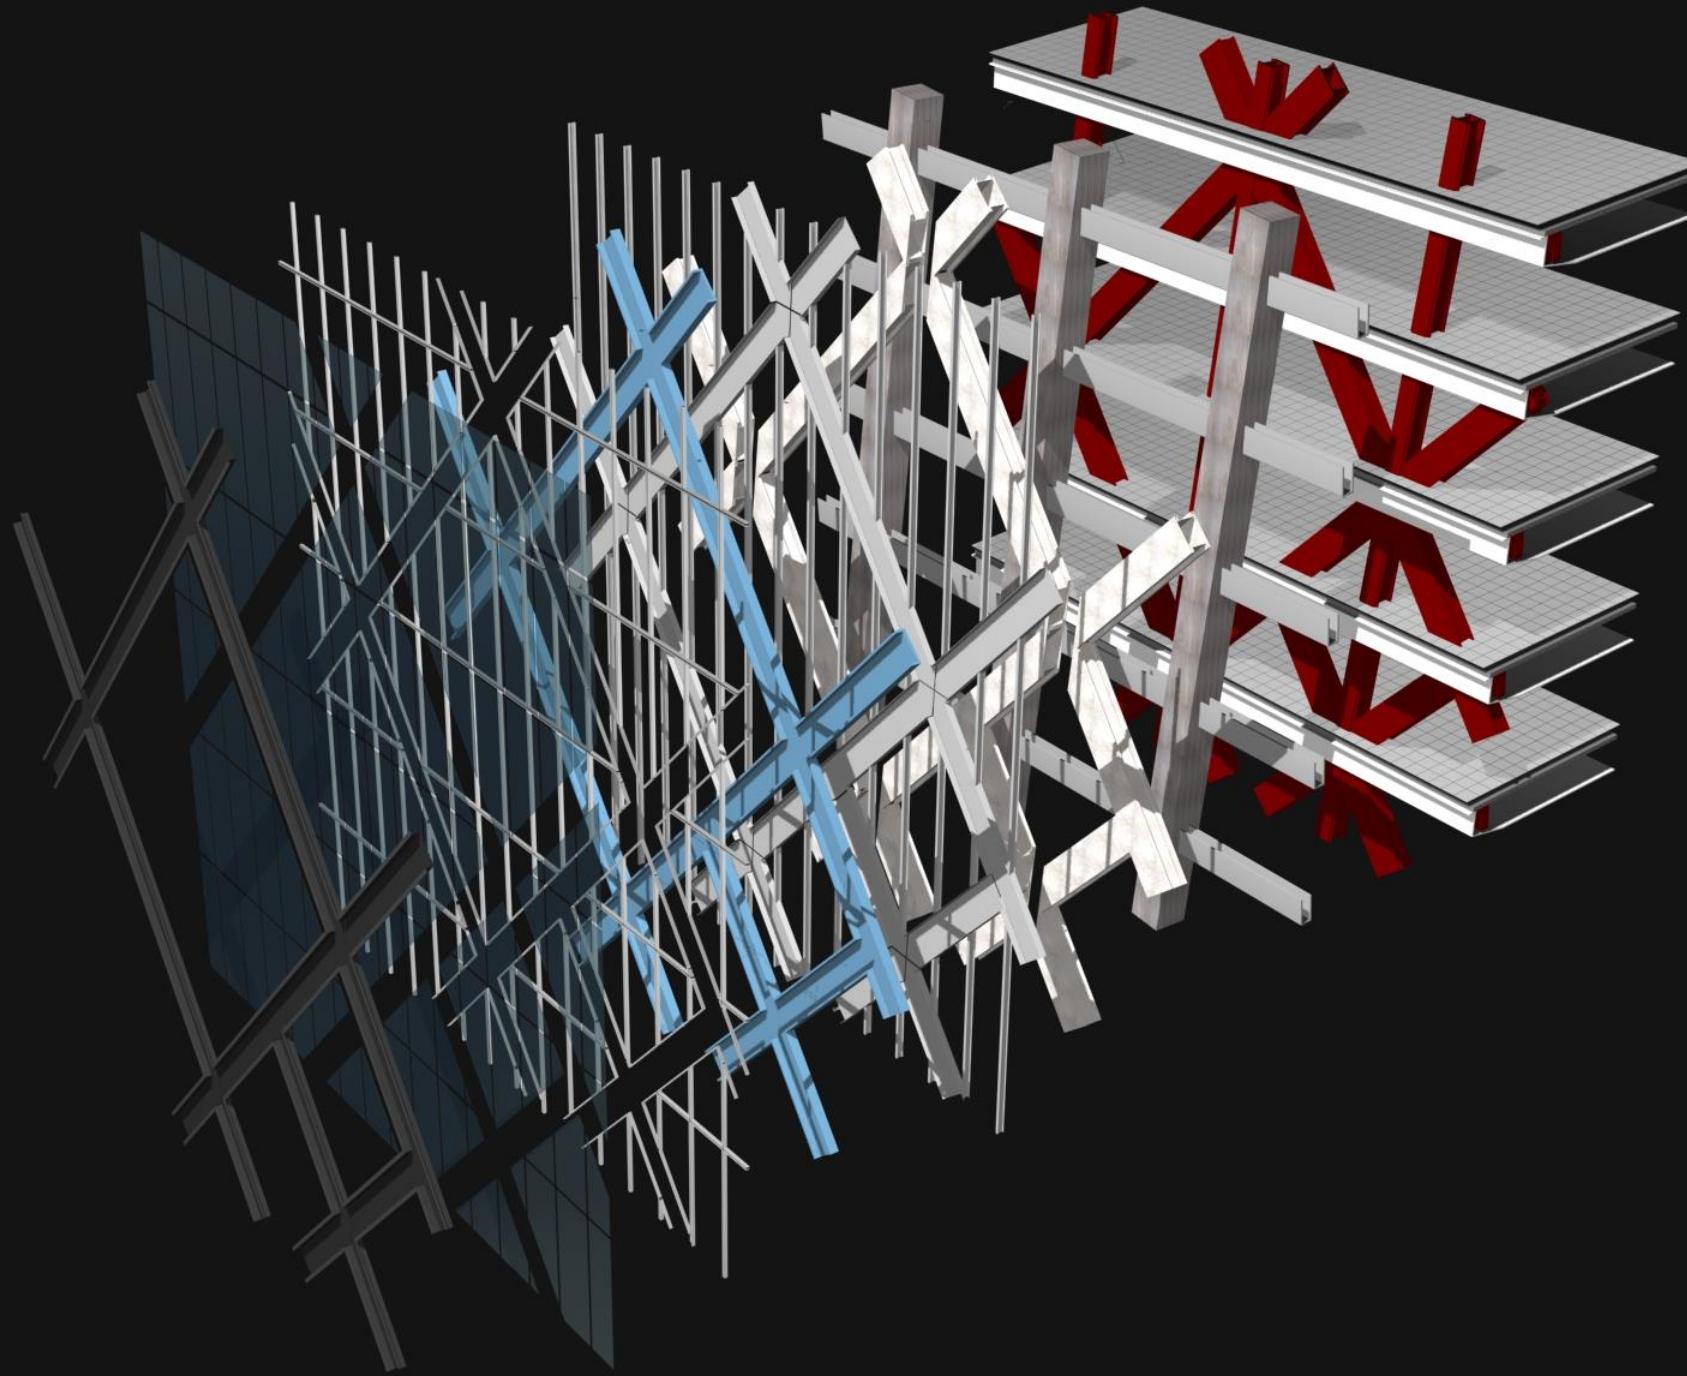

Saeedsun.ir

facade diagram

•CCTV

HEADQUARTERS

Saeedsun.ir